


Allegato n° seconda parte

MUNICIPIO

Piano 1° fuori terra

- 1 sala d'attesa
- 2 triage
- 3 servizio igiene
- 4 anti bagno

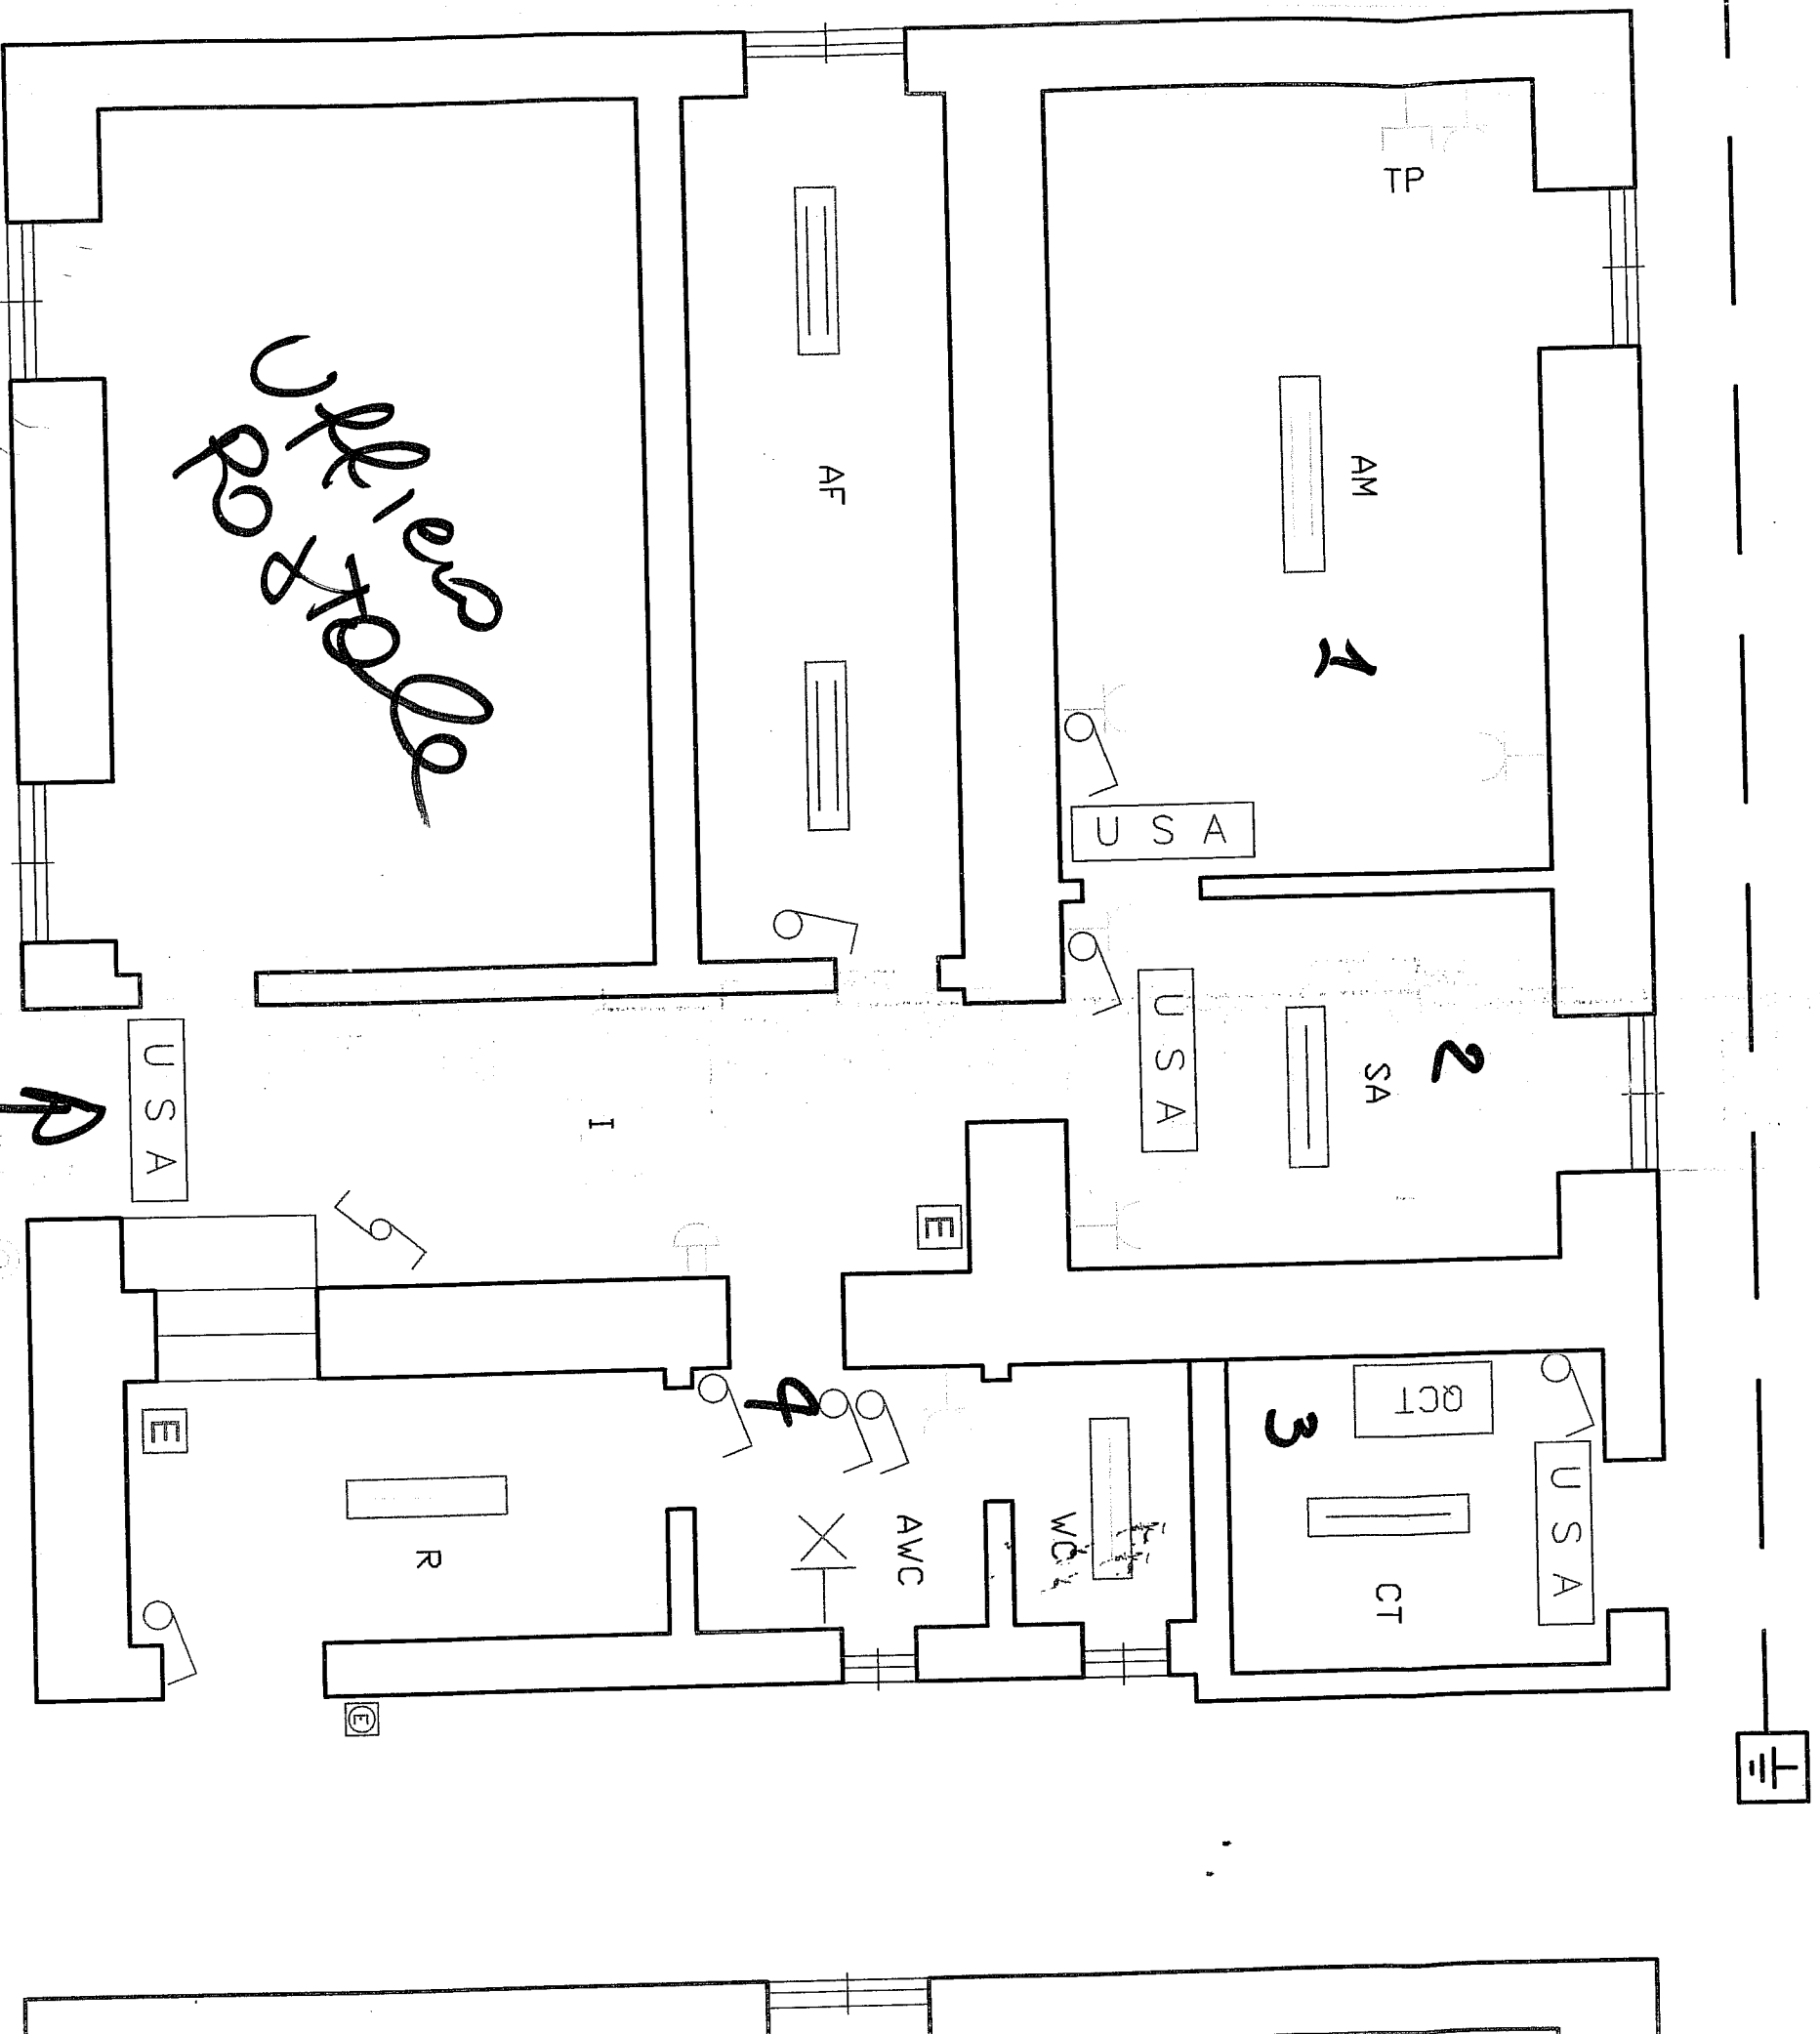

Uff. 1° e 2°

ingresso